



Details zur Canalisation von Reichenhall.


*Der Hauptkanal aus Stampfbeton
in drei Stadien der Ausführung (Maßstab 1:25)*

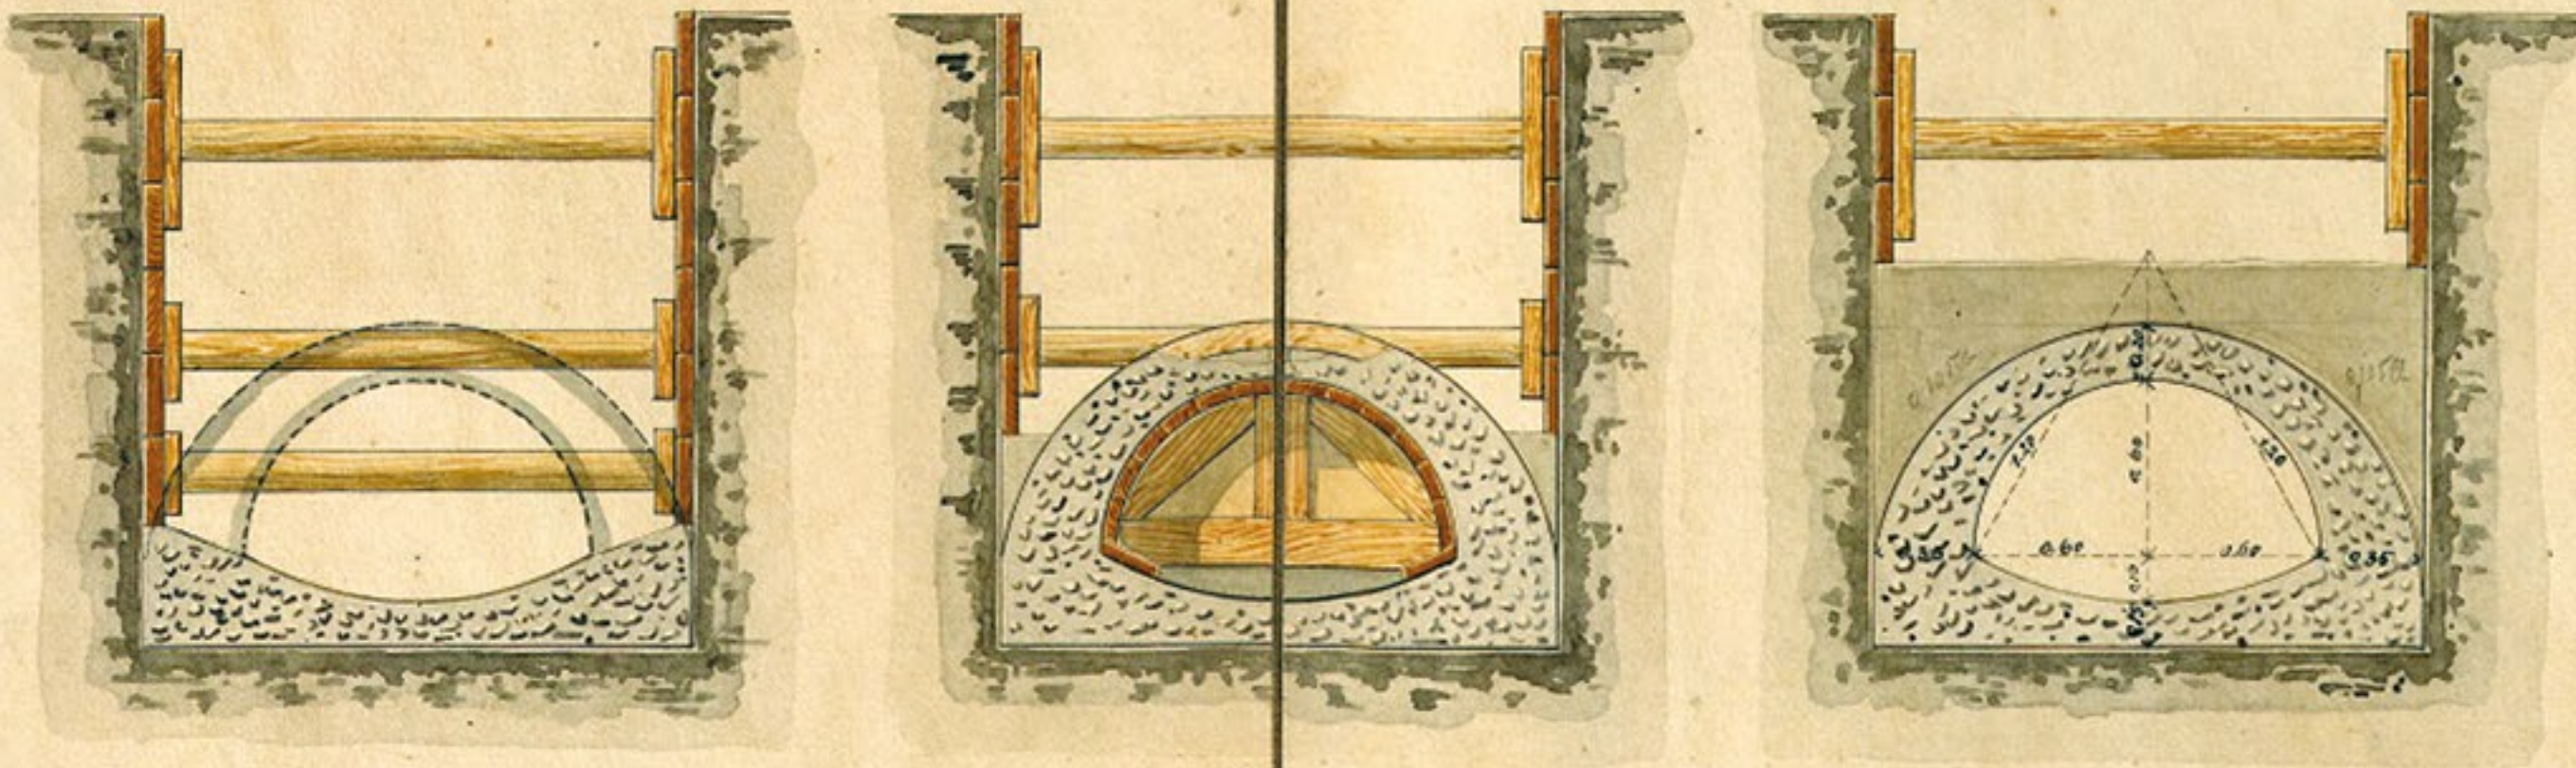


Längenschnitt

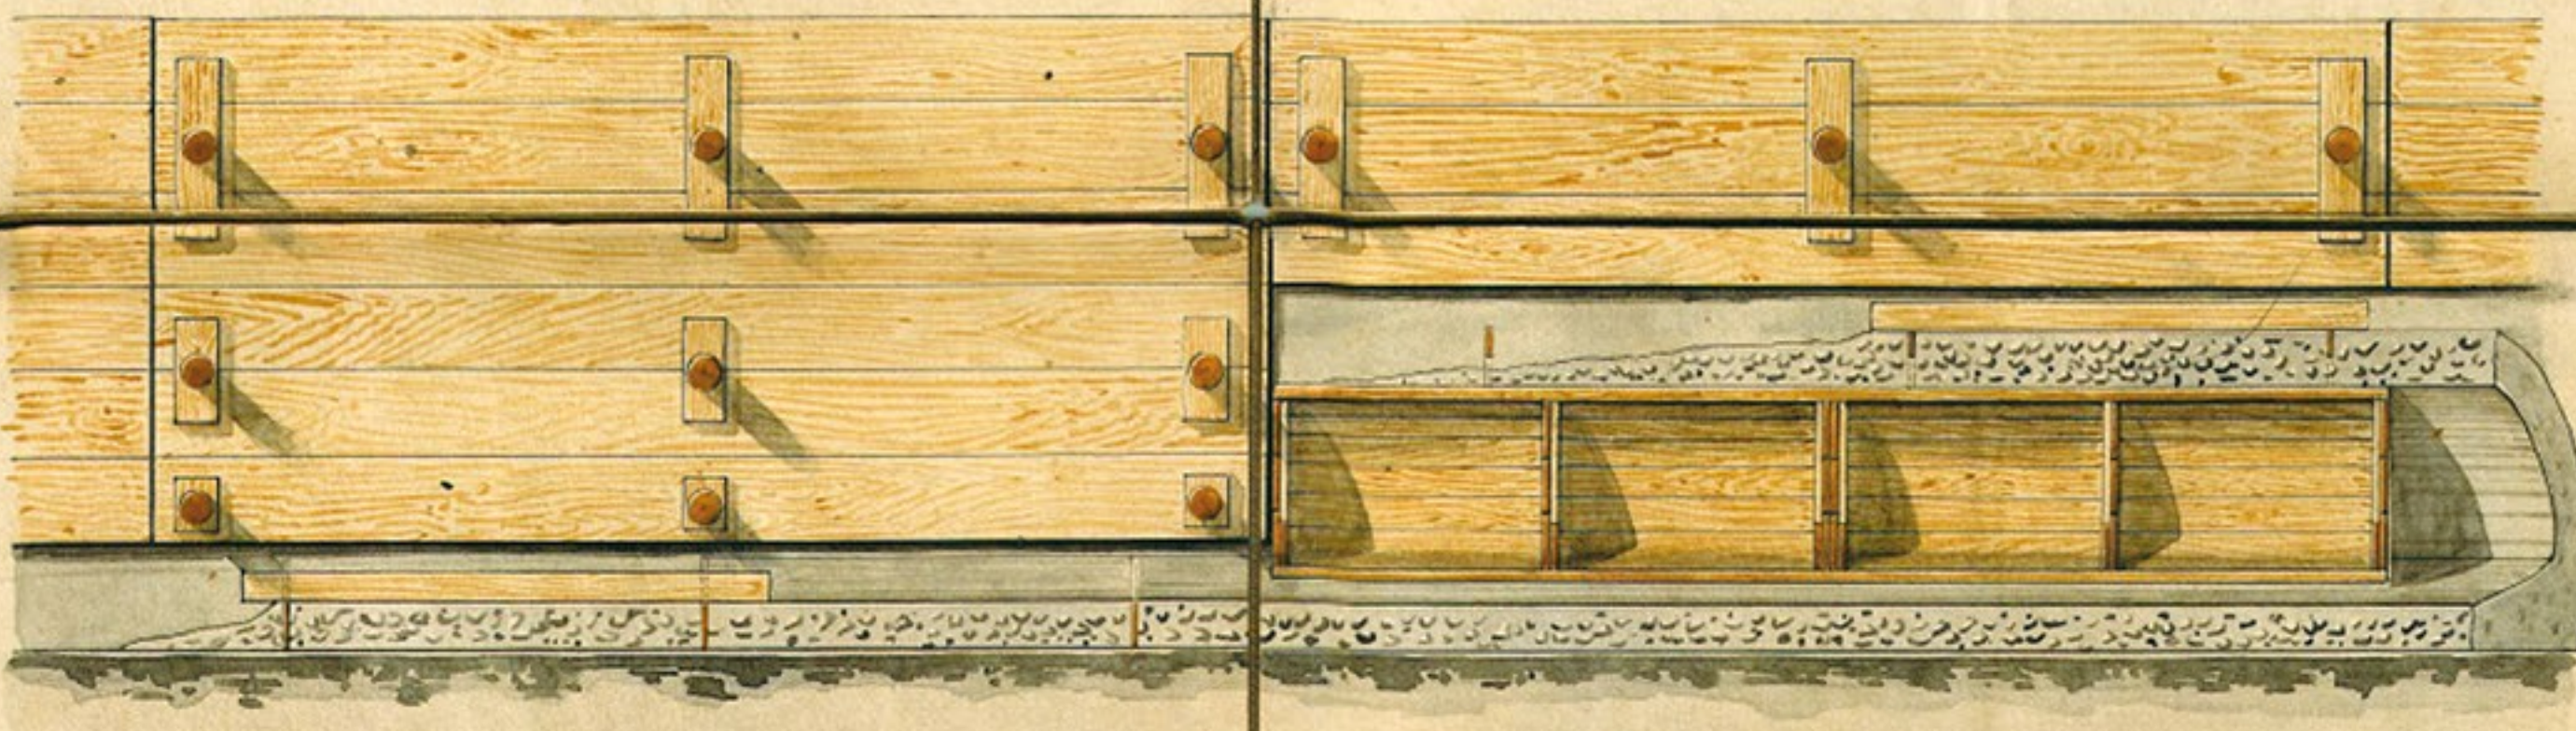


Ventilation und Lampenloch

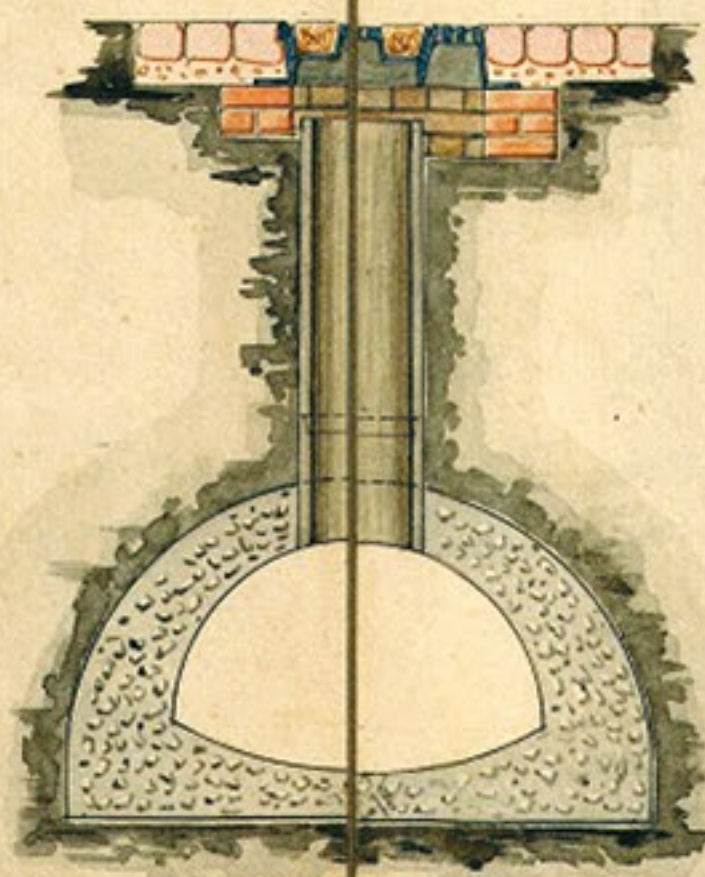



*Einsteigschacht mit Einlaßstück
Schnitt A-B
M 1:25*

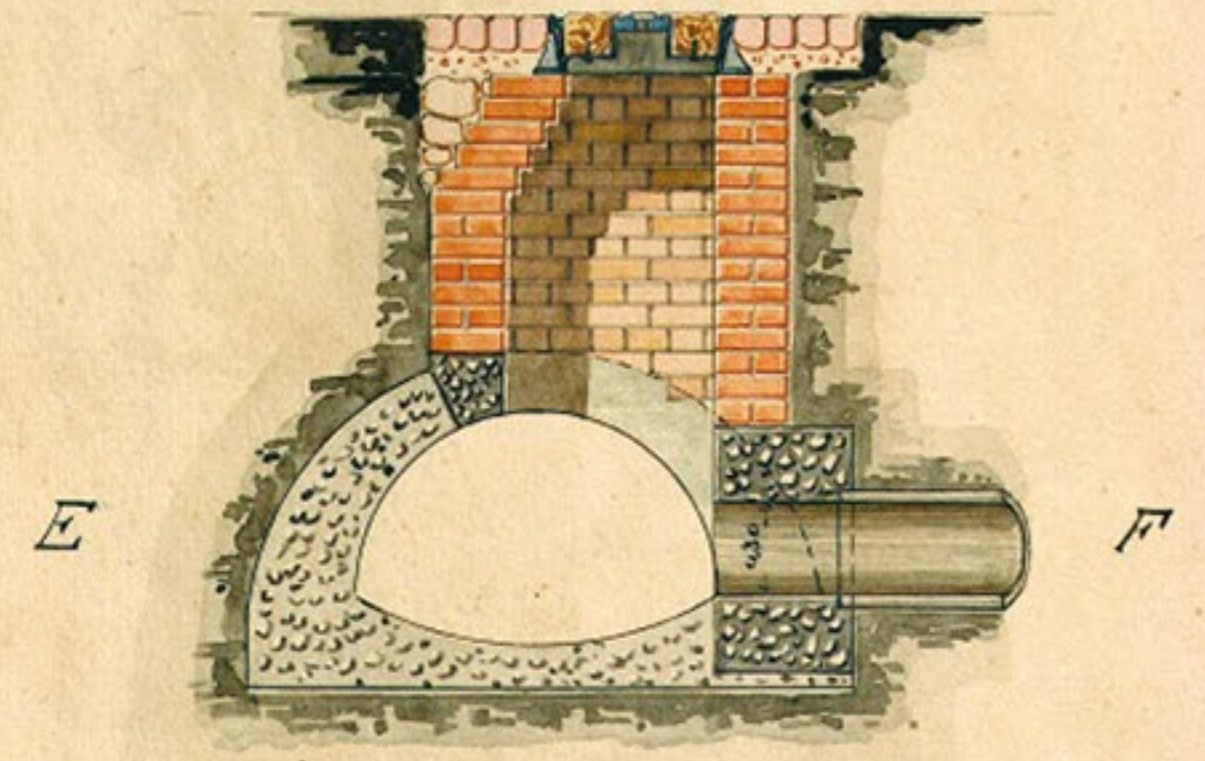

Schnitt E-F

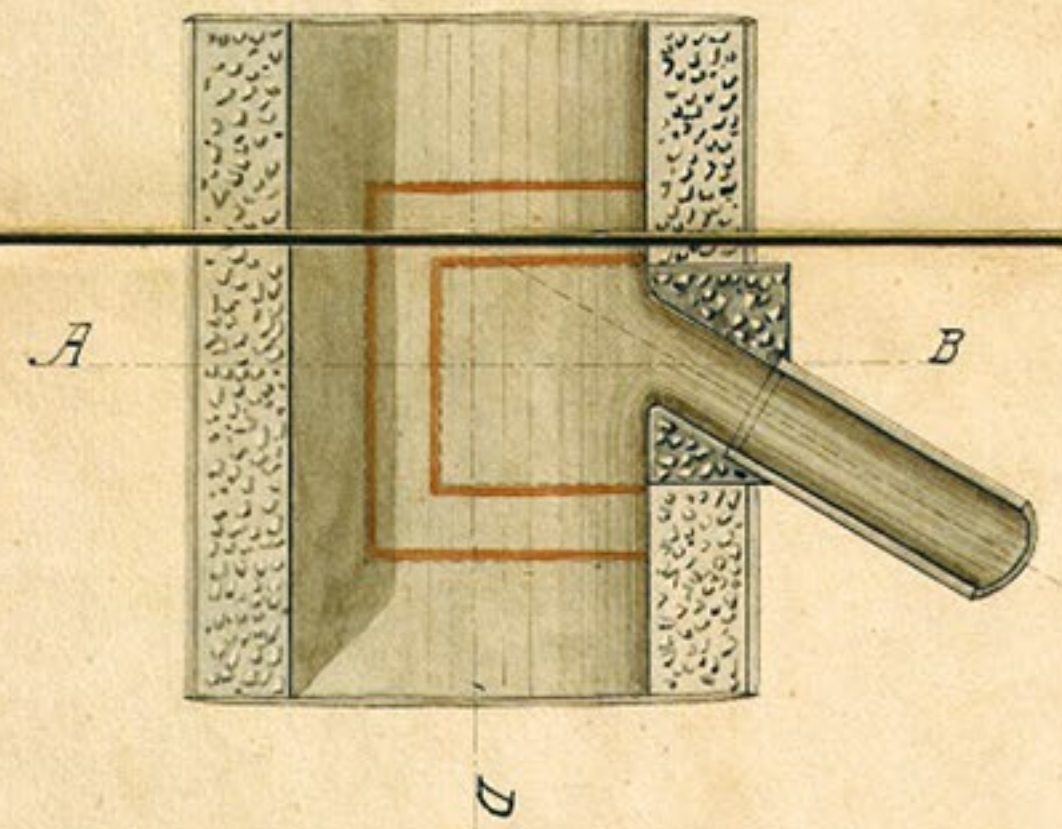

Schnitt C-D

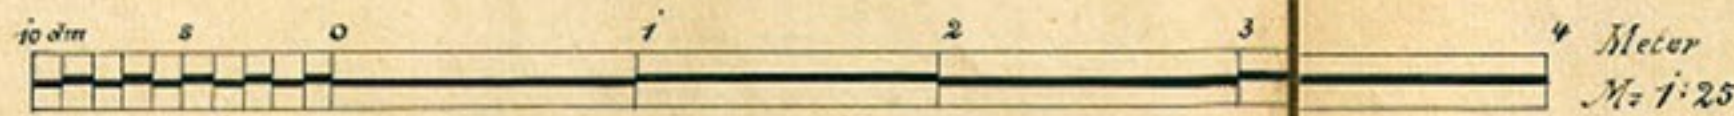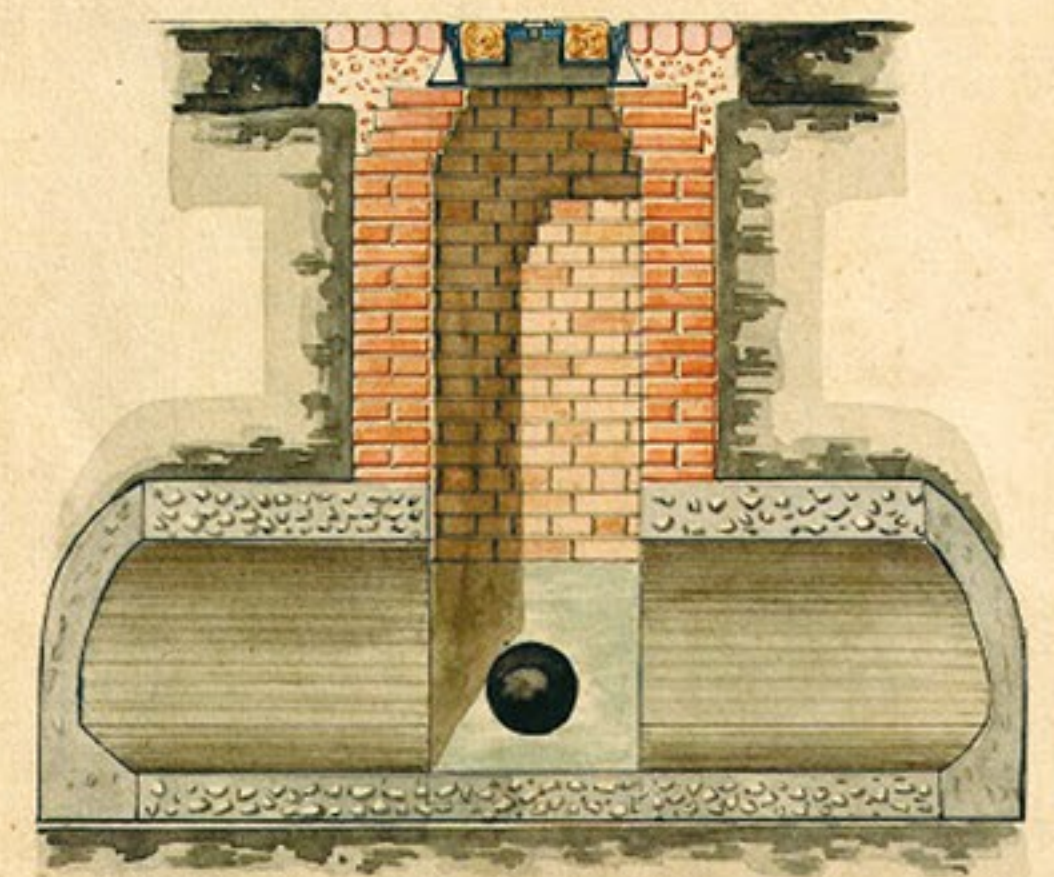

BAD-REICHENHALL

*Von dem Oberbaurath 1891
C. Haschke
Architekt
in Reichenhall*